


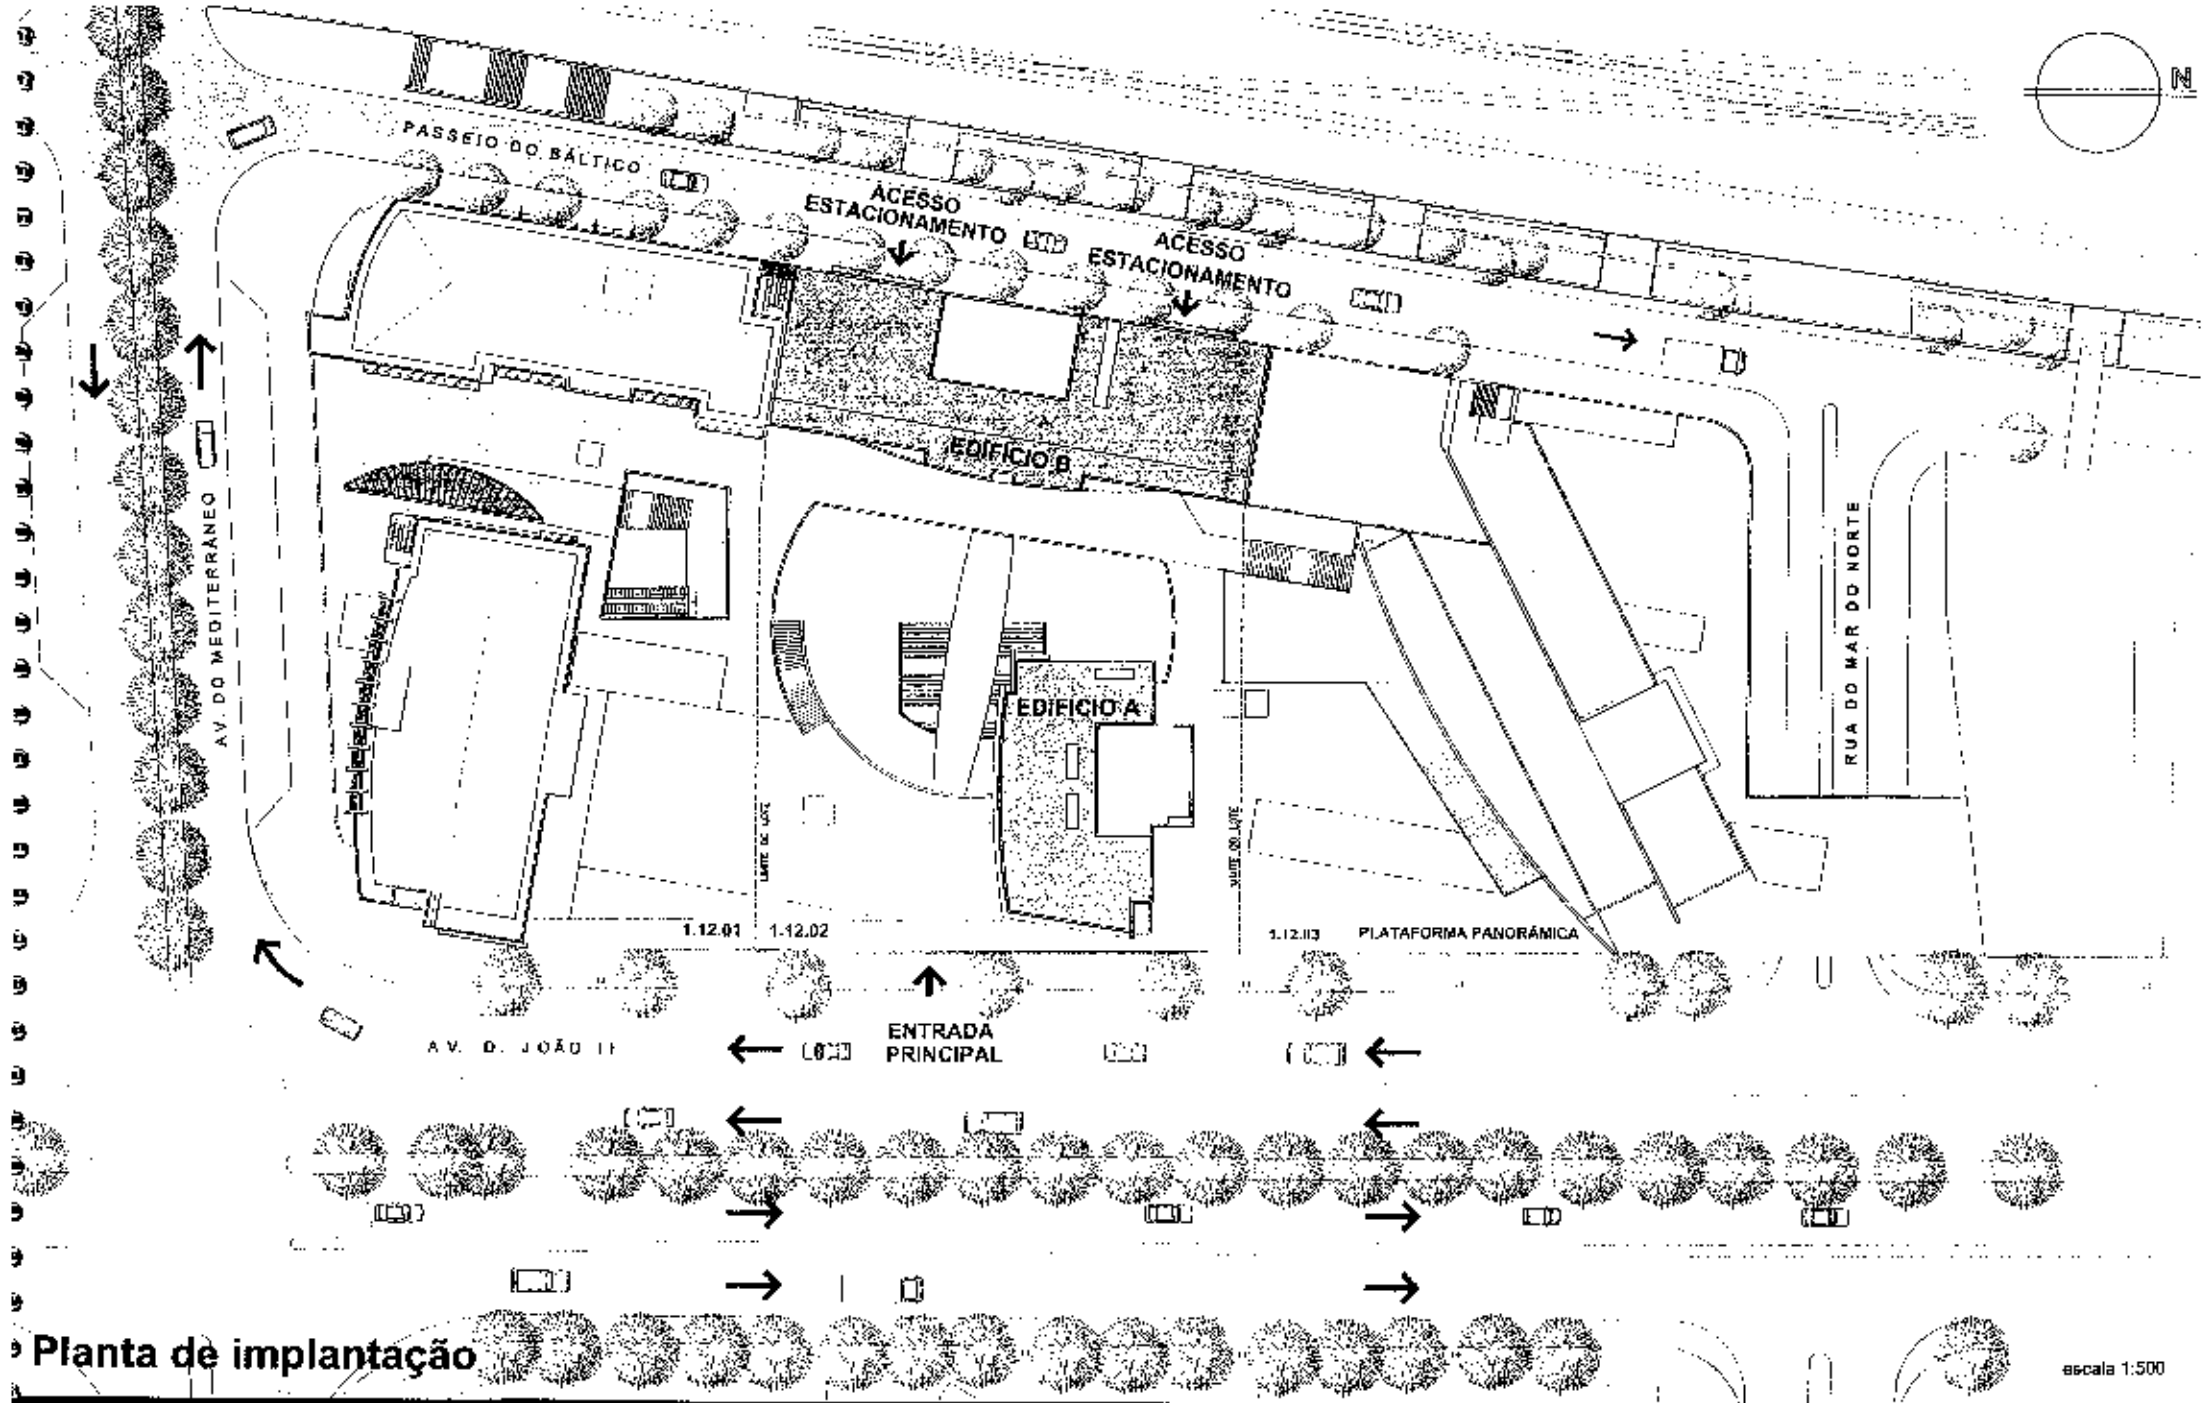

escala 1:500



LICENCIAMENTO - ARQUITECTURA

EXPOCOMITUR

PROMOÇÃO E GESTÃO IMOBILIÁRIA, S.A.

LOTE 1.12.02

01

FEVEREIRO 12 0 0 2

ARCANO CRUZ
ARQUITECTUS
&
CONSULTORES

Rua do Mar do Norte



Lote 1.12.02

Avenida de Ulisses

Avenida do Mediterrâneo

© 2006 TeleAtlas

Image © 2006 DigitalGlobe


Google



Pointer 38°45'47.58" N 9°05'53.50" W elev 21 ft

Streaming ||||| 100%


Eye alt 1072 ft

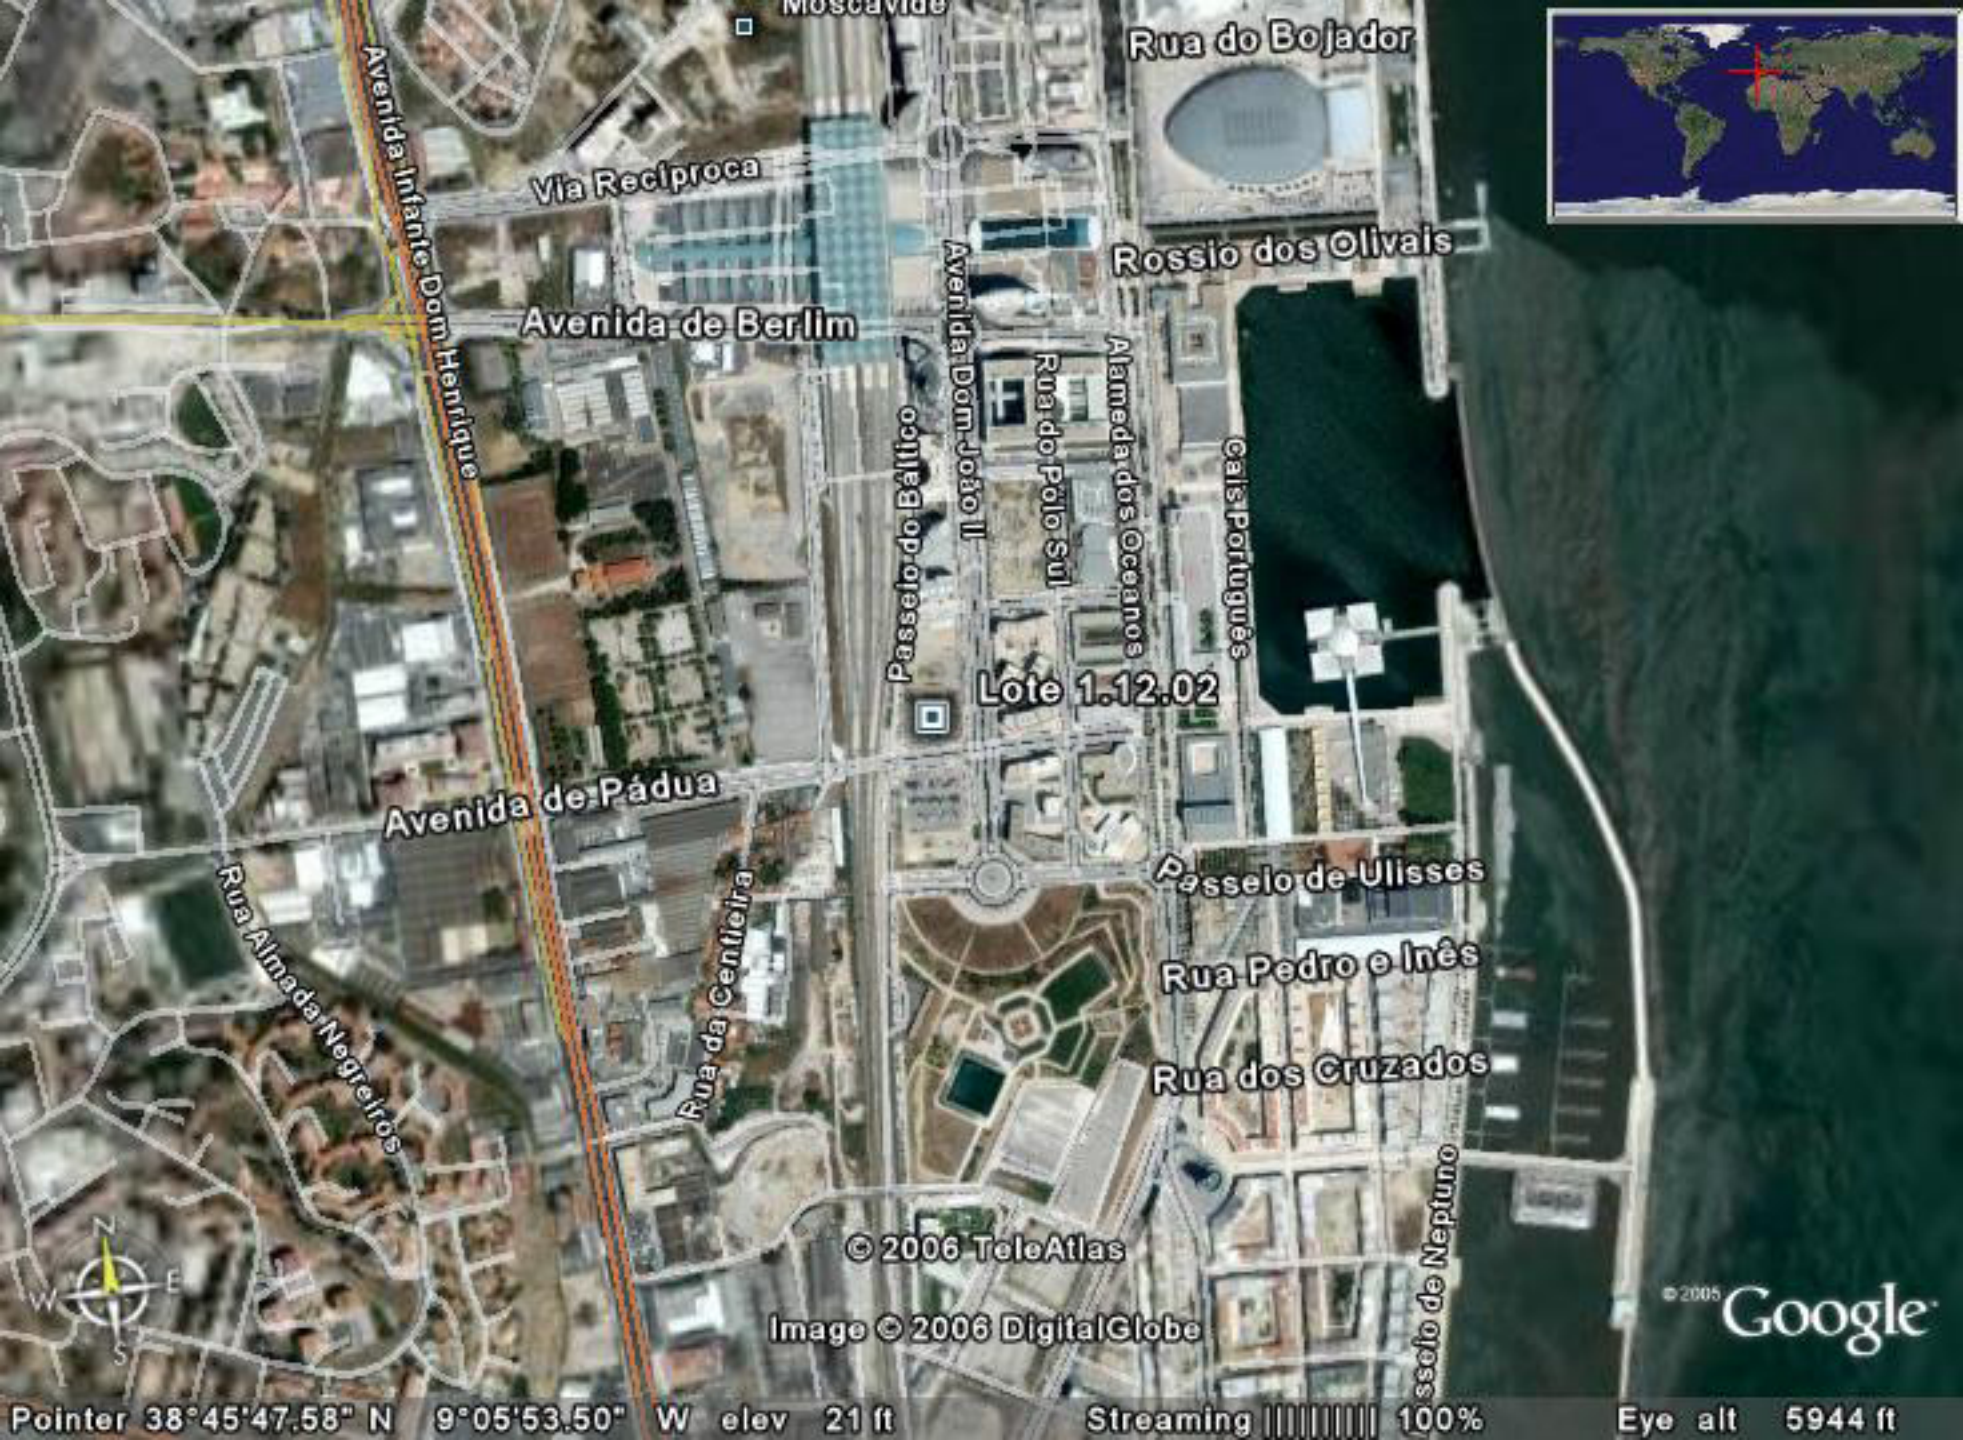

© 2006 TeleAtlas

Image © 2006 DigitalGlobe

© 2005 Google

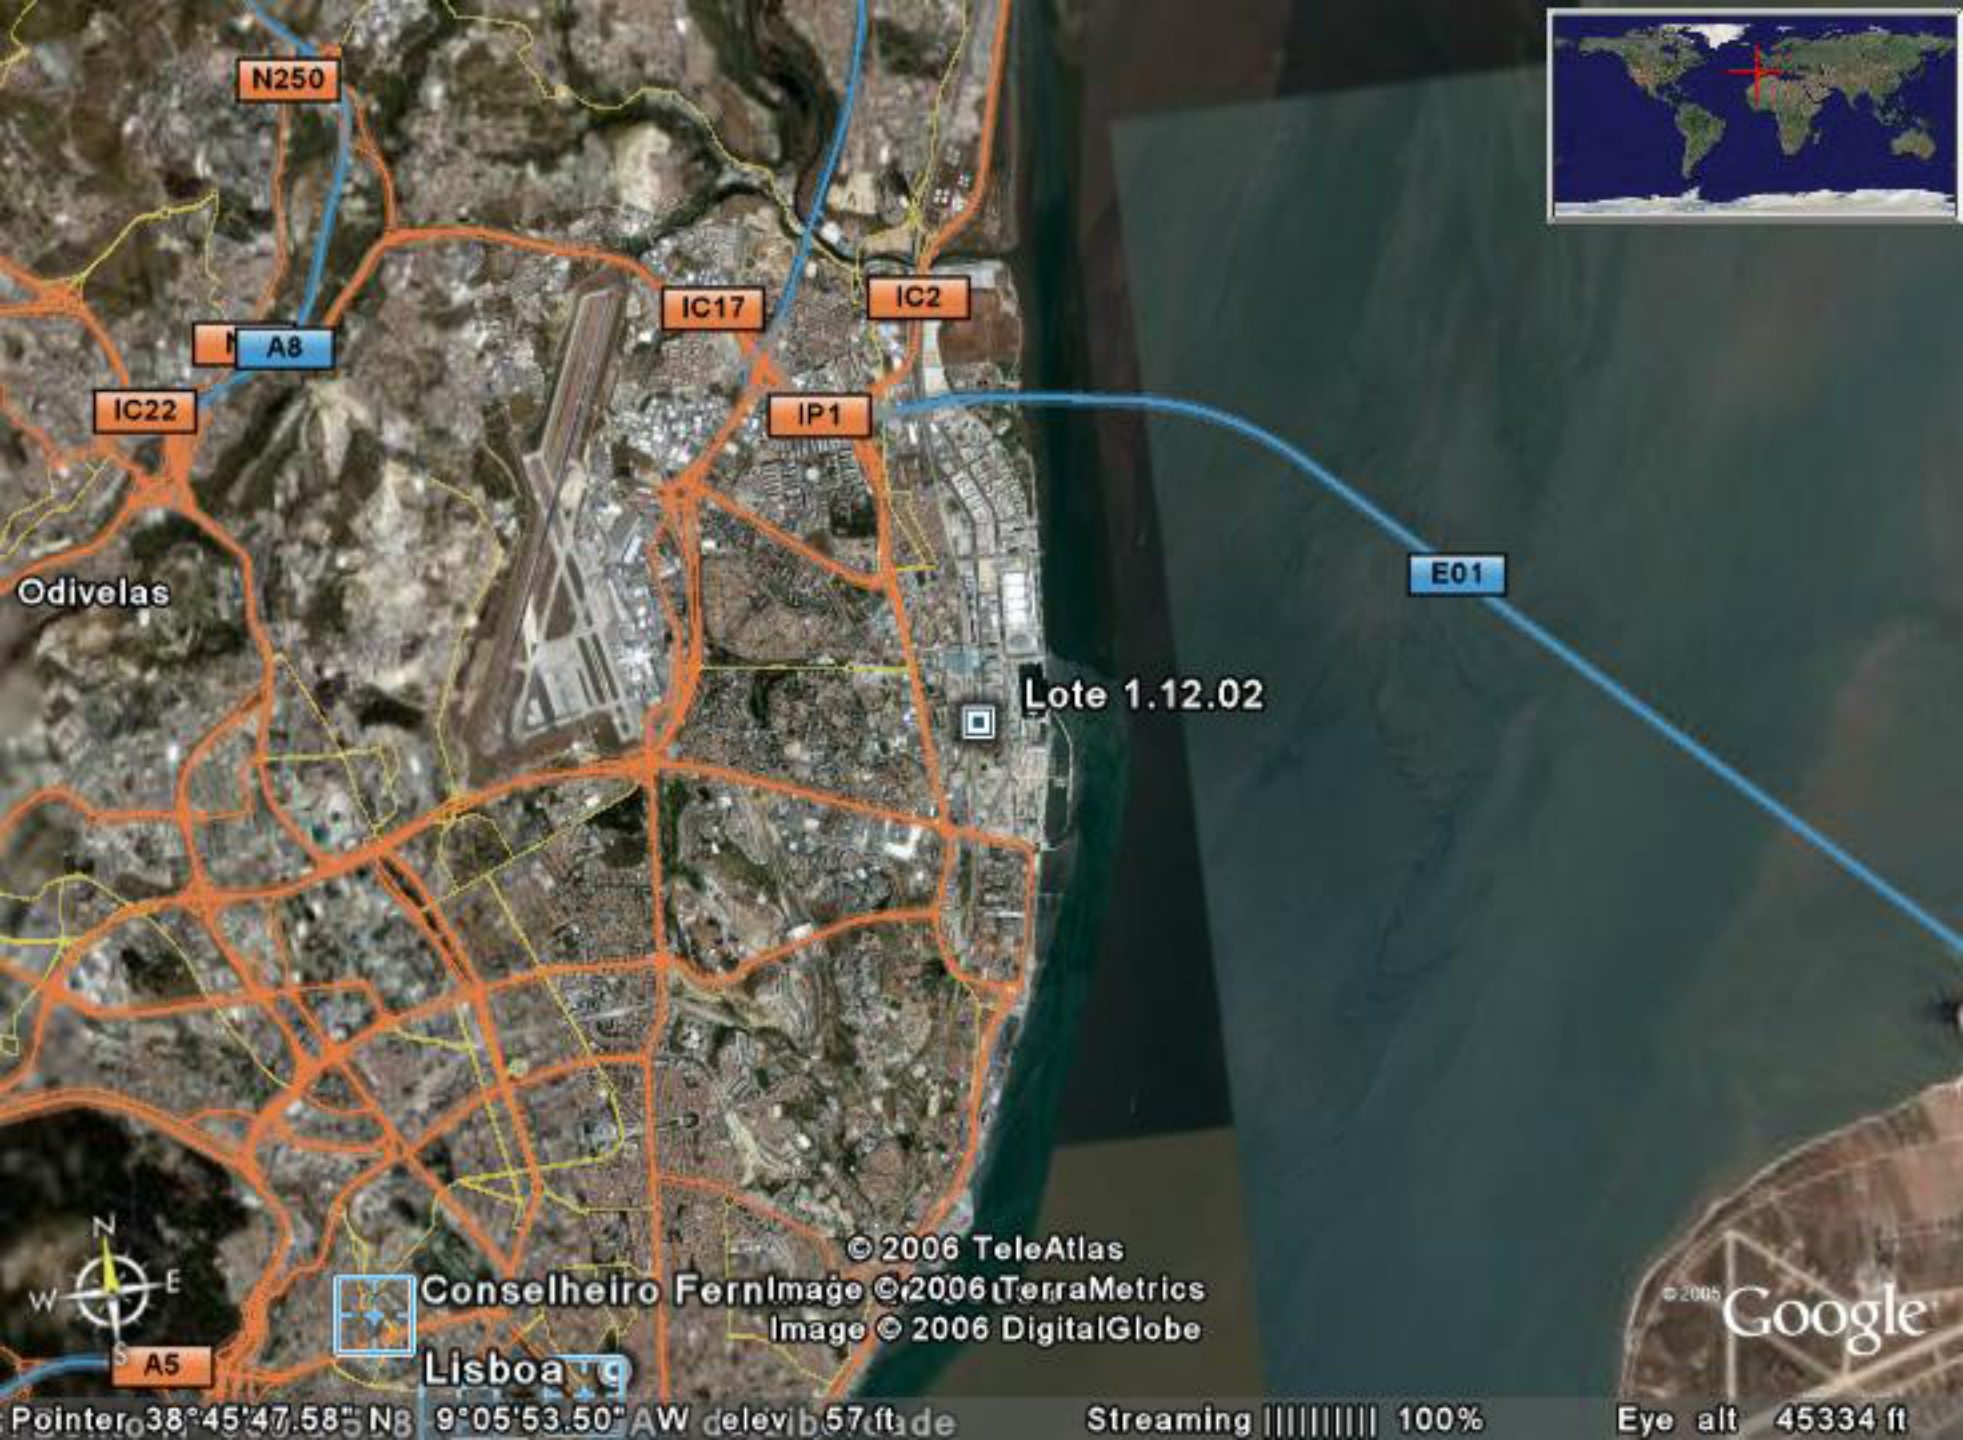

Lote 1.12.02

E01

N250

A8

IC22

IC17

IC2

IP1

Odivelas



Conselho FernImage © 2006 TerraMetrics
Lisboa Image © 2006 DigitalGlobe

A5

Pointer 38°45'47.58" N 9°05'53.50" W elev 57 ft

Streaming ||||| 100%

Eye alt 45334 ft

© 2005 Google