


PLANTA DE LOCALIZAÇÃO

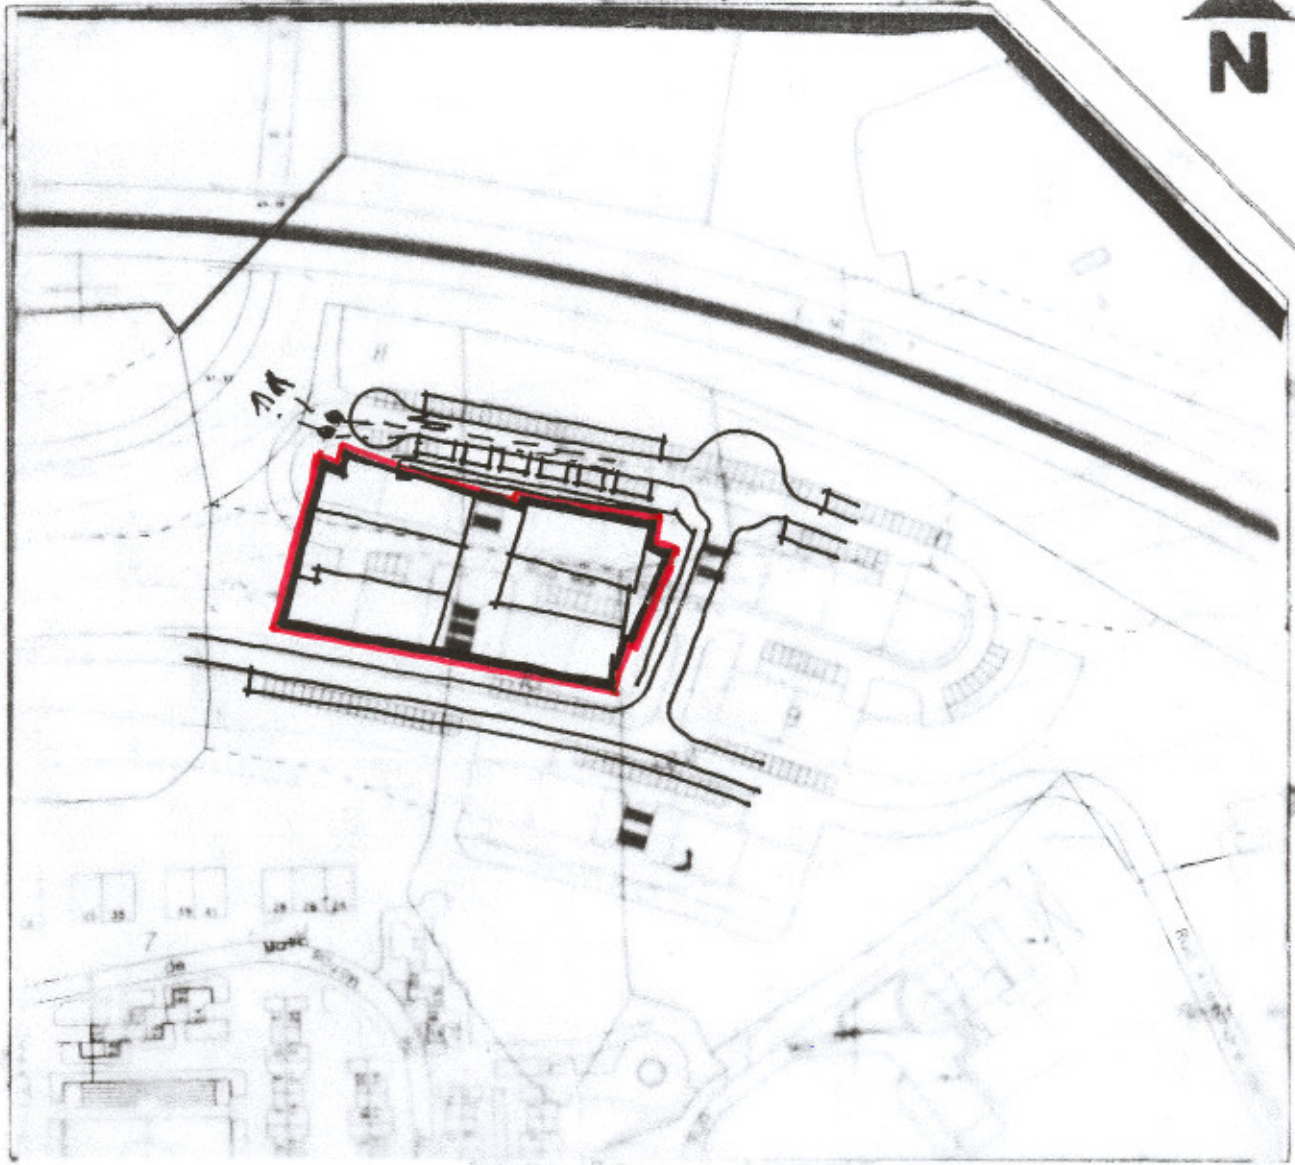

D I M — SECTOR DE TOPOGRAFIA

EXEMPLAR PAGO POR GUIA Nº 8244/01
 FREGUESIA UNDA-A-VELHA
 LOCAL DA OBRA UNDA-A-VELHA
 LOTE Nº _____
 CARTA Nº 36
 O DESENHADOR Celms
 CHEFE DO ST Celms

S . M . A . S .

COLECTORES	5481	CONVENÇÃO	DIÂMETRO	PROFUNDIDADE
	UNITÁRIO	— — — —		
	DOMÉSTICO	— — — —	φ200	1.80m
	PLUVIAL	— — — —	φ100	1.70m
ÁGUAS	REDE	— — — —	φ75mm	
	ALTURA PIEZOMÉTRICA NA SOLEIRA	2.500 m		

Colectores
 O ENCARGADO
 VISTOS
 EUGENIA MOREIRA, SUCS
 O DIRECTOR-GERAL
 Chefe Divisão
 Projecto e Obras

CONFRONTAÇÕES
 NORTE RUA MARIO DIONISIO
 SUL RUA ALEXANDRE HERCULANO
 NASCENTE RUA MARIO DIONISIO
 POENTE TERRENO VIZINHO

O REQUERENTE FUTURO - SOC. GESTORA DE FUNDOS DE PENSÕES, SA
 O TECNICO AITOR DO PROJECTO DIOGO DE LIMA MAYER
 INSCRITO SOB O Nº _____

ESCALA 1:2000



Avenida Tomás (Queijas) Ribeiro

Rua Mário Dionísio

Terreno Linda a Velha

Rua Alexandre Herculano

Rua Um de Malo

Rua Capitães de Abril

Rua de Moçambique

Rua Marconi

Image © 2006 DigitalGlobe
© 2006 TeleAtlas

Google

Pointer 38°43'08.59" N 9°14'32.46" W elev 327 ft

Streaming ||||| 100%

Eye alt 1581 ft